


ΑΝΑΨΥΚΤΗΡΙΟ ΚΑΙ ΧΩΡΟΣ ΕΚΘΕΣΗΣ

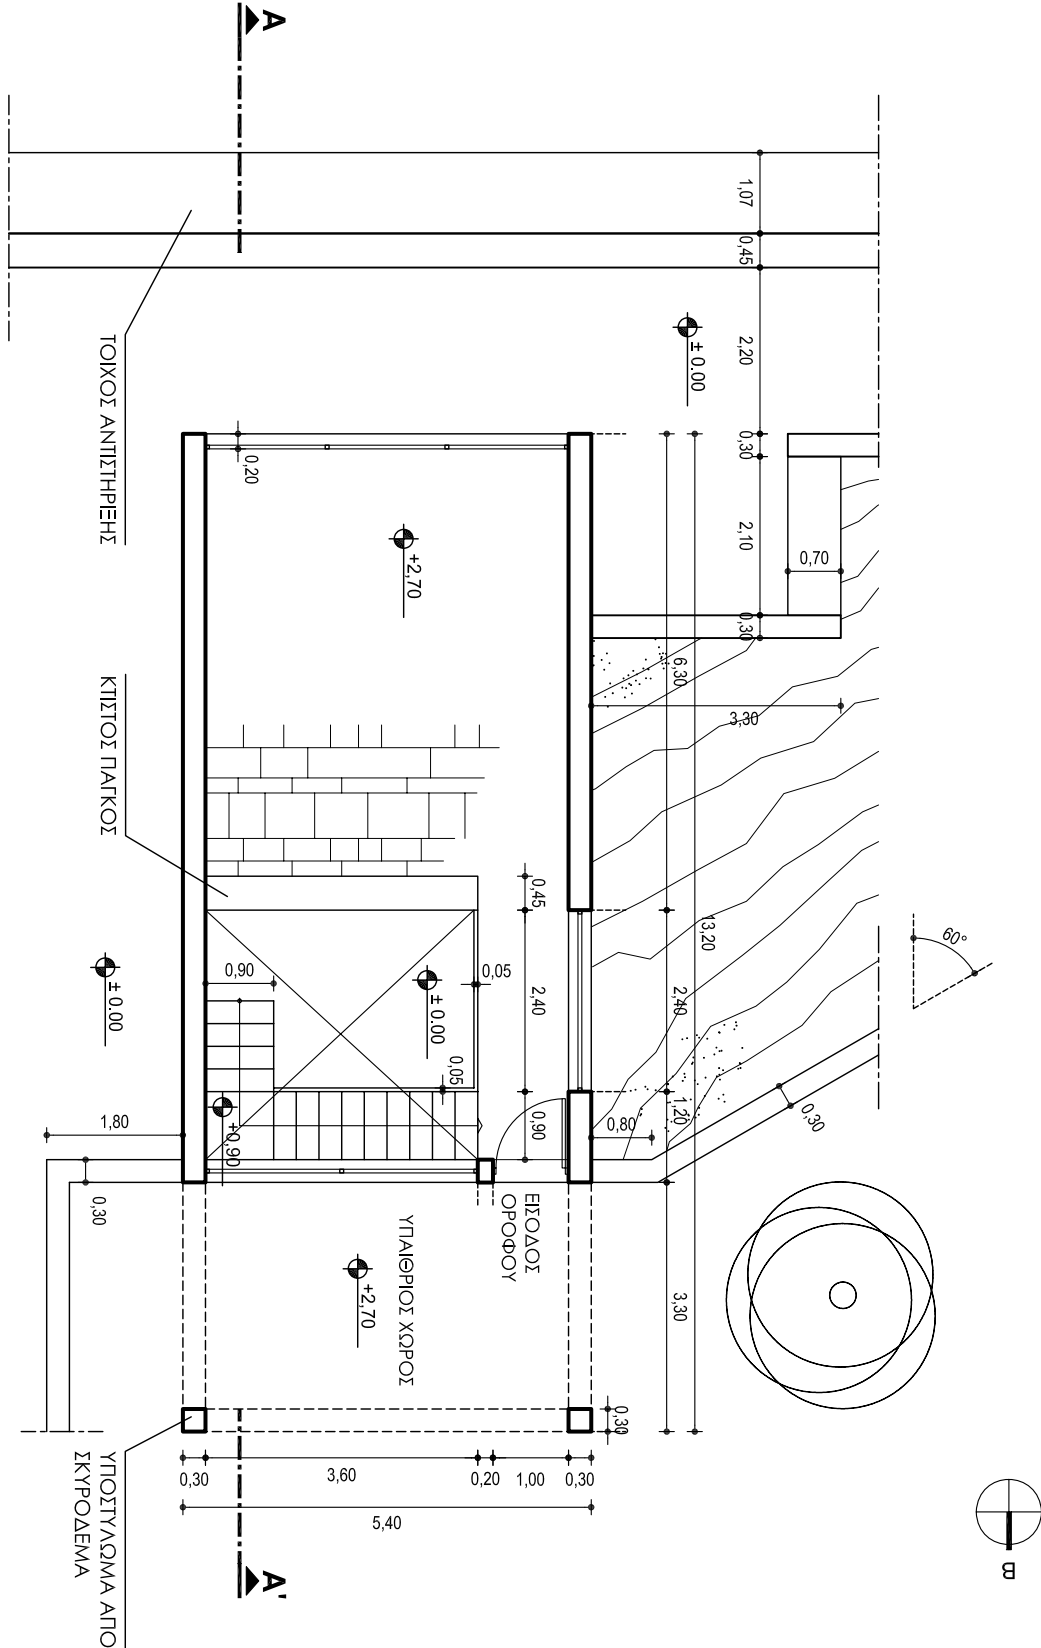

ΚΑΤΩΦΛΗ ΟΡΟΦΟΥ

ΑΝΑΨΥΚΤΗΡΙΟ ΚΑΙ ΧΩΡΟΣ ΕΚΘΕΣΗΣ

